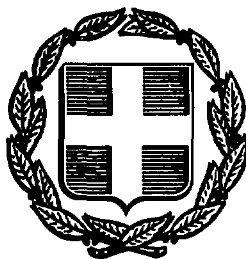


ΕΦΗΜΕΡΙΣ ΤΗΣ ΚΥΒΕΡΝΗΣΕΩΣ
ΤΗΣ ΕΛΛΗΝΙΚΗΣ ΔΗΜΟΚΡΑΤΙΑΣ

ΑΘΗΝΑ 31 ΔΕΚΕΜΒΡΙΟΥ 1987	ΤΕΥΧΟΣ ΤΕΤΑΡΤΟ	ΑΡΙΘΜΟΣ ΦΥΛΛΟΥ 1269

ΠΕΡΙΕΧΟΜΕΝΑ

ΠΟΛΕΟΔΟΜΙΑ

ΑΠΟΦΑΣΕΙΣ

ΠΟΛΕΟΔΟΜΙΑ

ΑΠΟΦΑΣΕΙΣ

Αριθ. 7504 (1)

Καθορισμός χώρου και όρων δόμησης για ανέγερση παιδικού σταθμού στο Δήμο Δελβινακίου Ν. Ιωαννίνων.

Ο ΝΟΜΑΡΧΗΣ ΙΩΑΝΝΙΝΩΝ

Έχοντας υπόψη:

1. Τις διατάξεις:

α) Του Ν.Δ. 17.7.23 «περί σχεδίων πόλεων κωμών κ.λπ.» και ειδικότερα τα άρθρα 3 και 29 αυτού.

β) Του Π.Δ. 13.3.81 (ΦΕΚ 138Δ/81).

γ) Του Α.Ν. 314/68 όπως τροποποιήθηκε και ισχύει σήμερα.

2. Το γεγονός ότι ο οικισμός Δελβινακίου προϋφίσταται του 1923 και δεν έχει εγκεκριμένο Ρυμοτομικό Σχέδιο.

3. Την αριθ. 37/1984 Απόφαση Δημοτικού Συμβουλίου Δήμου Δελβινακίου.

4. Τη γνώμη του Σ.ΧΟΠ του Νομού που διατυπώθηκε στην πράξη με αριθμό 28/10.11.1987, αποφασίζουμε:

Χαρακτηρίζουμε το οικόπεδο με στοιχεία (Κ Λ Μ Ν Ξ Π Χ Υ Δ Ζ Η Θ Ι Κ) όπως φαίνεται στο συνημμένο διάγραμμα, ως χώρο ανέγερσης κτιρίου Παιδικού Σταθμού και ορίζουμε τους παρακάτω όρους δόμησης:


Αρτιότητα: ως έχει.
Κάλυψη: 60%.
Ύψος: 8,50 μ.
Συντελεστής δομήσεως: 0,8.
Λοιποί όροι: Επιβάλλεται στέγη με μέγιστη κλίση 50%.
Κατά τα λοιπά ισχύει ο ΓΟΚ/85.


Η απόφαση αυτή να δημοσιευθεί στην Εφημερίδα της Κυβερνήσεως.

Ιωάννινα, 16 Νοεμβρίου 1987

Ο Νομάρχης

ΔΗΜΗΤΡΙΟΣ ΟΙΚΟΝΟΜΟΥ

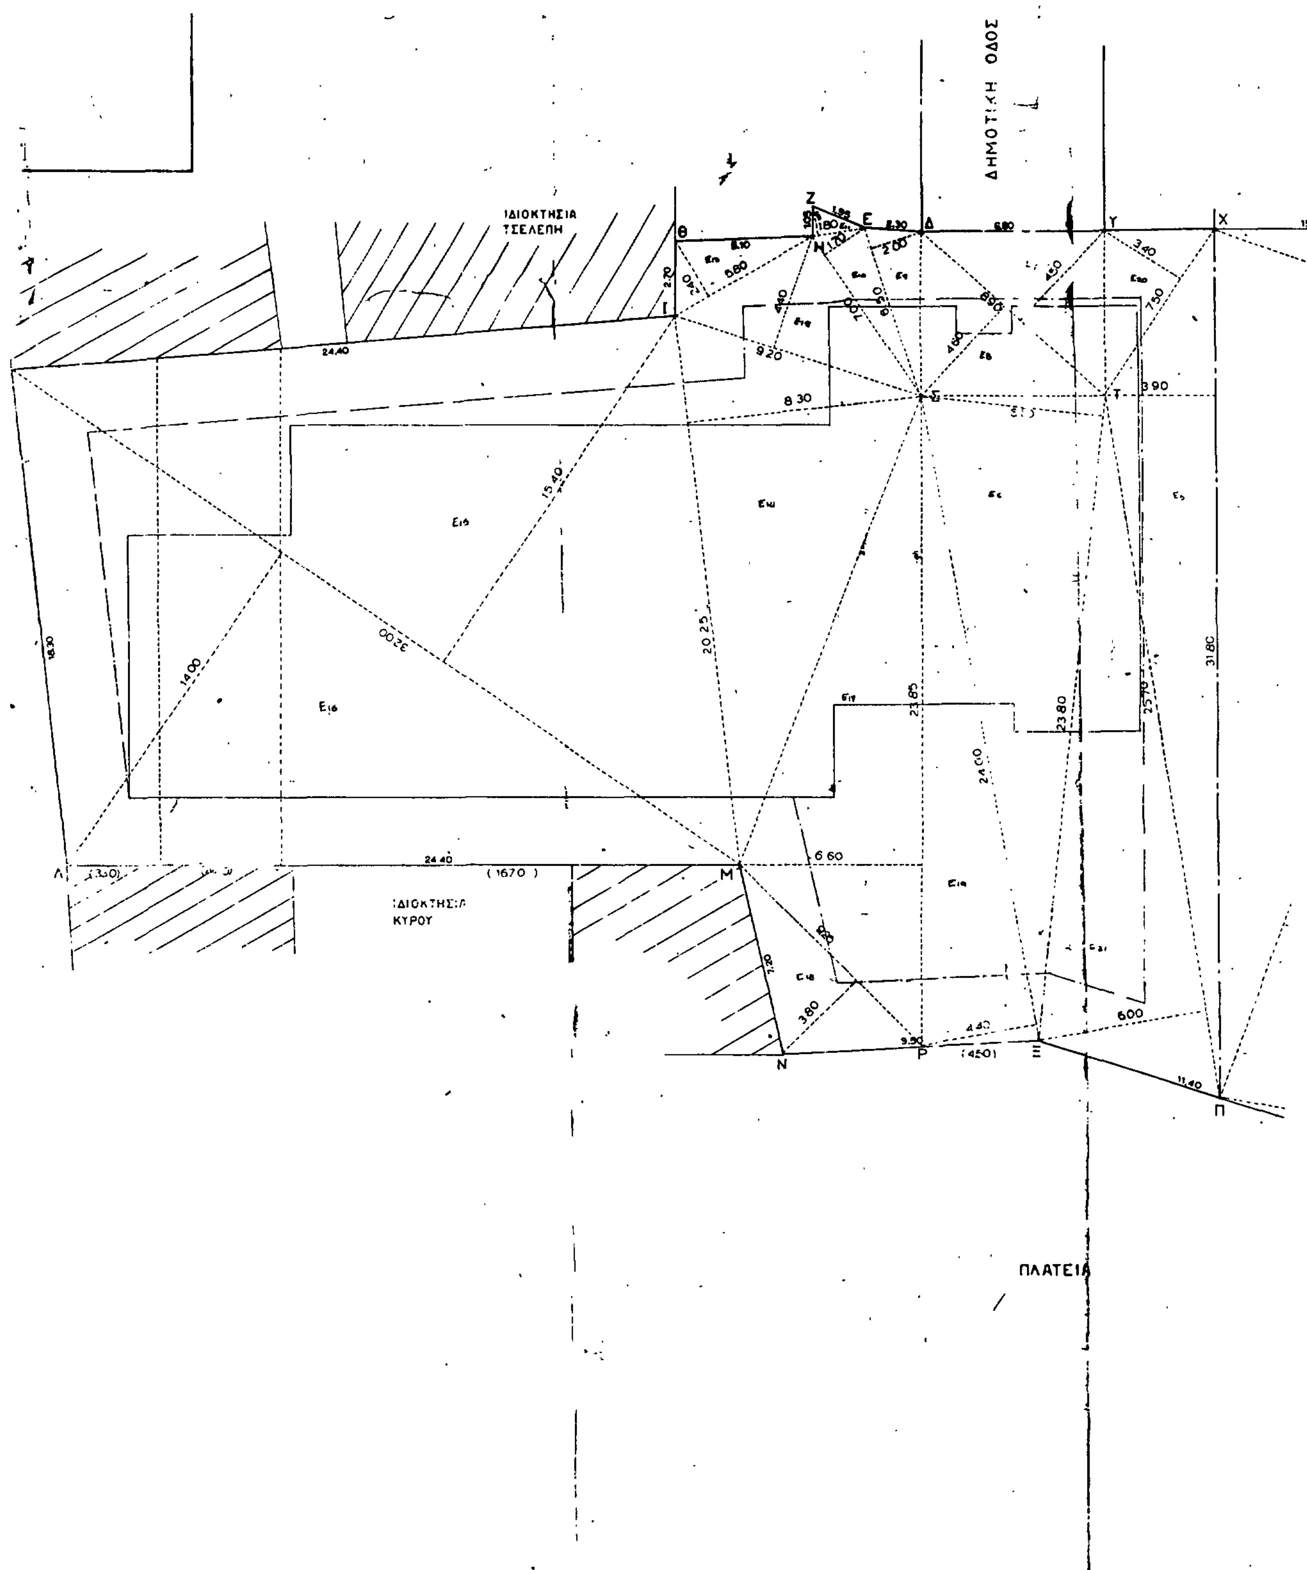
ΔΗΜΟΤΙΚΗ ΟΔΟΣ
ΙΔΙΟΚΤΗΣΙΑ ΤΣΕΛΕΠΗ
ΙΔΙΟΚΤΗΣΙΑ ΚΥΡΟΥ
ΠΛΑΤΕΙΑ

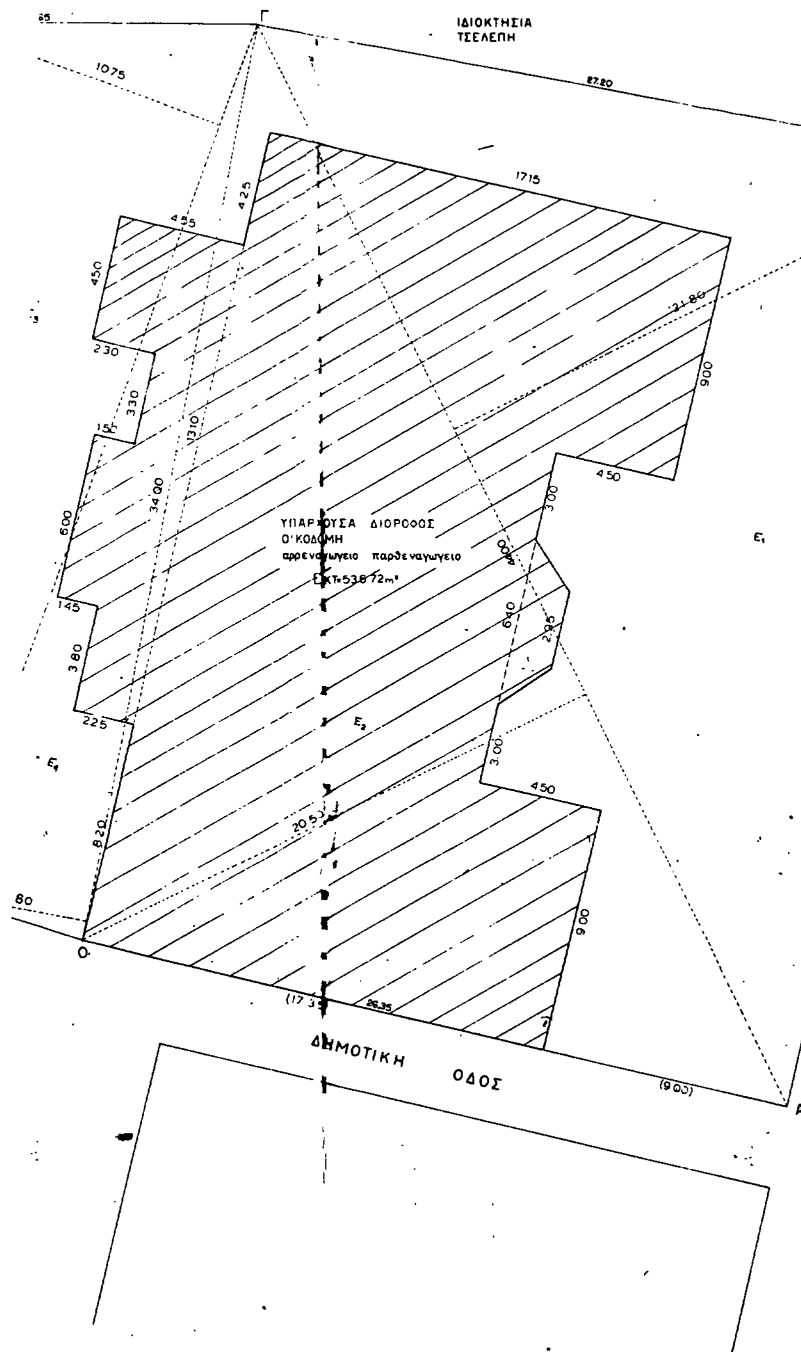

ΔΗΜΟΤΙΚΗ ΟΔΟΣ

ΣΥΝΤΑΧΘΕΝ ΤΟΝ ΙΟΥΝΙΟ 1982
ΔΗΜΗΤΡΙΟΣ Θ. ΛΑΔΟΠΟΥΛΟΣ
ΔΙΠΛΩΜ. ΑΡΧΙΤΕΚΤΟΝΑΣ ΜΗΧΑΝΙΚΟΣ
ΜΕΛΟΣ ΤΕΕ ΑΡΙΘ 35509
ΜΕΛΑΝΙΔΗ 4Α ΤΗΛ. 39 539
ΙΩΑΝΝΙΝΑ

ΕΡΓΟΔΟΤΗΣ ΝΗΠΙΑΚΟ ΕΠΙΜΕΛΗΤΗΡΙΟ ΜΕΛΑ ΔΩΡΕΑ ΣΤΟ ΔΗΜΟ ΔΕΛΒΙΝΑΚΙΟΥ	
ΕΡΓΟ ΠΑΙΔΙΚΟΣ ΣΤΑΘΜΟΣ ΔΕΛΒΙΝΑΚΙΟΥ	ΑΡΙΘΜΟΣ ΕΡΓΟΥ
ΘΕΣΗ ΕΡΓΟΥ ΔΕΛΒΙΝΑΚΙ - ΗΠΕΙΡΟΣ	
ΘΕΜΑ ΣΧΕΔΙΟΥ ΤΟΠΟΓΡΑΦΙΚΟ	ΑΡΙΘΜΟΣ ΣΧΕΔΙΟΥ 01
ΚΛΙΜΑΚΑ 1:100	ΕΛΕΓΧΟΣ
ΠΕΡΙΟΔΟΣ ΕΚΠΟΝΗΣΗΣ ΜΕΛΕΤΗΣ	ΑΝΑΘΕΩΡΗΣΕΙΣ

ΜΑΝΩΛΗΣ Α. ΝΕΓΡΗΣ
ΔΙΠΛΩΜ. ΑΡΧΙΤΕΚΤΩΝ ΜΗΧΑΝΙΚΟΣ
ΠΑΝΕΠΙΣΤΗΜΙΟΥ ΦΛΩΡΕΝΤΙΑΣ
ΜΕΛΟΣ ΤΕΕ ΑΡΙΘΜΟΣ ΜΗΤΡΩΟΥ
ΑΡΙΣΤΙΠΠΟΥ 34 - ΑΘΗΝΑ

ΑΡΧΙΤΕΚΤΩΝ	ΜΑΝΩΛΗΣ Α. ΝΕΓΡΗΣ
ΠΟΛΙΤΙΚΟΣ ΜΗΧΑΝΙΚΟΣ	ΕΠΑΜΕΙΝ. Α. ΑΝΤΩΝΟΥΛΑΣ
ΗΛΕΚΤΡ. ΜΗΧ/ΓΟΣ ΜΗΧΑΝΙΚΟΣ	ΝΙΚΟΣ Ε. ΣΤΑΪΝΧΑΟΥΕΡ

Αριθ. 1171 (2)

Κατηγοριοποίηση, καθορισμός ορίων, όρων και περιορισμών δόμησης στον οικισμό Αμπελειά Ν. Ιωαννίνων.

Ο ΝΟΜΑΡΧΗΣ ΙΩΑΝΝΙΝΩΝ

Έχοντας υπόψη:

1. Τις διατάξεις του Π. Δ/τος 24.4.85 ΦΕΚ 181Δ' «Περί τρόπου καθορισμού ορίων οικισμών της Χώρας, μέχρι 2.000 κατοίκους, κατηγορίες αυτών και καθορισμού όρων και περιορισμών όρων δόμησης» και όπως τροποποιήθηκαν από το Π. Δ/γμα 14.2.87 ΦΕΚ 133Δ'.

2. Τις προτάσεις των ιδιωτών μελετητών Μηχανικών στους οποίους ανατέθηκε σχετική μελέτη στα πλαίσια του προγράμματος Ανοικτών πόλεων που αφορούν την κατηγοριοποίηση και τον προσδιορισμό ορίων του οικισμού Αμπελειάς.

3. Τα δελτία αρχιτεκτονικής αναγνώρισης που συμπληρώθηκαν από τους προαναφερόμενους μελετητές κατά τις υποδείξεις των σχετικών προδιαγραφών του ΥΠΕΧΩΔΕ.

4. Τα πληθυσμιακά στοιχεία της τελευταίας απογραφής του Κράτους της ΕΣΥΕ.

5. Την 34/1986 απόφαση του Κοινοτικού Συμβουλίου Αμπελειάς.

6. Τη γνωμοδότηση του Δασαρχείου Δωδώνης για τις περιοχές που πρέπει να εξαιρεθούν των ορίων του οικισμού ως δάση και δασικές εκτάσεις όπως διατυπώθηκε με το 6684/15.9.87 έγγραφο.

7. Την 26/29.10.87 γνωμοδότηση του Σ. ΧΟΠ του Νομού, αποφασίζουμε:

1. Κατατάσσουμε τον οικισμό του θέματος στις κατηγορίες:

Ούτε Περιαστικός, Αδιάφορος, Δυναμικός, Συνεκτικός και Μεσαίος.

2. Καθορίζουμε τα όρια του οικισμού Αμπελειάς, όπως αυτά φαίνονται στο συνοδευτικό της παρούσας σχεδιάγραμμα σε κλ. 1:5.000 που αποτελεί αναπόσπαστο μέρος της απόφασης αυτής και συντάχθηκε βάσει στοιχείων χαρτών και επιτόπου ελέγχου.

3. Καθορίζουμε τους ακόλουθους Γενικούς και Ειδικούς όρους και περιορισμούς δόμησης.

Α. Γενικοί όροι δόμησης.

1. Εντός των ορίων των οικισμών ισχύουν οι γενικοί όροι δόμησης που προβλέπονται από τα Π. Δ/γματα 24.4.85 ΦΕΚ 181Δ' και 14.2.87 ΦΕΚ 133Δ'.

α) Για τον οικισμό του θέματος ορίζουμε αρτιότητα γηπέδου 300 τ.μ. για γήπεδα που βρίσκονται στο συνεκτικό τμήμα και 1.000 τ.μ. για τα γήπεδα που βρίσκονται πέρα από το συνεκτικό τμήμα και μέσα στα όρια του παραπάνω οικισμού.

2. Κατά παρέκκλιση εντός των ορίων του οικισμού θεωρούνται άρτια τα γήπεδα με όποιο εμβαδόν είχαν στις 3.5.85 ημέρα δημοσίευσης του από 24.4.85 Π. Δ/τος ΦΕΚ 181 Δ'.

Β. Ειδικοί όροι δόμησης.

Για τον οικισμό του θέματος καθορίζουμε τους ειδικούς όρους δόμησης που αναγράφονται στην καρτέλα που συνοδεύει την παρούσα με τη διευκρίνιση ότι είναι υποχρεωτικοί οι όροι που αναφέρονται στην:

α) κάλυψη οικοδομής με στέγη από κεραμίδια ή πλάκες με μέγιστη κλίση 50% και μέγιστη προεξοχή 0,8μ.

β) κάλυψη εξώστη ανοικτού καλυμμένου με τα ίδια υλικά της στέγης και με μέγιστο μήκος τα 2/3 της όψης και

κατασκευή στηθαίων εξωστών και εξωτερικής σκάλας από σοβά – κονίαμα ξύλο ή σίδηρο.

Τα υπόλοιπα στοιχεία της καρτέλας είναι δυνητικά για τον ιδιοκτήτη ή το μελετητή.

4. Πριν από οποιαδήποτε κατάτμηση οικοπέδων εντός των ορίων του οικισμού θα πρέπει να θεωρείται το σχετικό τοπογραφικό διάγραμμα από το Τμ. Πολεοδομίας και Πολ/κών Εφαρμογών Ν. Ιωαννίνων ώστε να εξασφαλίζεται:

α) Η συνέχεια των υπαρχόντων κοινοχρήστων χώρων και η δημιουργία νέων, σύμφωνα με τα οριζόμενα στις διατάξεις της παρ. 1 του άρθρου 6 του Π. Δ/τος 24.4.85 ΦΕΚ 181Δ' και του Π. Δ/τος 14.2.87 ΦΕΚ 133Δ' και

β) εξασφαλίζεται οπωσδήποτε η συνέχεια των υφισταμένων ή εγκεκριμένων δρόμων του οικισμού. Κατά τα λοιπά ισχύουν τα οριζόμενα στα Π. Δ/γματα της 24.4.85 ΦΕΚ 181Δ' και της 14.2.87 ΦΕΚ 133Δ'.

Η παρούσα απόφαση με το σχεδιάγραμμα οριοθέτησης και την καρτέλα ειδικών όρων δόμησης που τη συνοδεύουν να δημοσιευθεί στην Εφημερίδα της Κυβερνήσεως.

Ιωάννινα, 30 Νοεμβρίου 1987

Ο Νομάρχης

ΔΗΜ. ΟΙΚΟΝΟΜΟΥ

ΠΙΝΑΚΑΣ Α.2.1.

Α.ΜΠΕΛΕΙΑ

ΝΟΜΟΣ : ΙΩΑΝΝΙΝΩΝ

α/α		ΣΤΟΙΧΕΙΑ ΤΟΥ ΚΤΙΡΙΟΥ ΚΥΡΙΑΡΧΟΣ ΤΥΠΟΣ	ΙΣΟΓΕΙΟ ΥΛΙΚ.	ΙΣΟΓΕΙΟ ΧΡΩΜ.	Α' ΟΡΟΦΟΣ ΥΛΙΚ.	Α' ΟΡΟΦΟΣ ΧΡΩΜ.	Β' ΟΡΟΦΟΣ ΥΛΙΚ.	Β' ΟΡΟΦΟΣ ΧΡΩΜ.	ΠΑΡΑΤΗΡΗΣΕΙΣ ΛΕΠΤΟΜΕΡΕΙΕΣ
Α	ΕΠΙΚΑΛΥΨΗ	1. στέγης μονόριχτης							%
		2. στέγης δίριχτης	567	-	567	-			max % / ΚΛΙΣΗ / max 0,8μ
		3. στέγης τετράριχτης	567	-	567	-			50% / ΠΡΟΕΞ
		4. δώματος							
		5. θόλου							
Β	ΟΨΕΙΣ	1. κύρια όψη	1.2	-	1.2	-			
		2. λοιπές όψεις	1.2	-	1.2	-			
		3.							σκίτσο
Γ	ΕΞΩΣΤΕΣ	1. ανοιχτός ακάλυπτος							Πλάτος μήκος
		2. ανοιχτός καλυμμένος	567	-	567	-			- max 2/3
		3. κλειστός							
		4. στοά-χαγιάτι							
		5. -							σκίτσο
Δ	ΣΤΗΘΑΙΑ	1. εξωστών	2.39	-	2.39	-			
		2. εξωτερικής σκάλας	2.39	-	2.39	-			
		3. δώματος							
		4.							σκίτσο
Ε	ΑΝΟΙΓΜΑΤΑ	Ποσοστό ανοιγμάτων	%		%		%		
		1. οριζόντιο πρέκι	+		+				
		2. ημικυκλικό πρέκι							
		3. τοξωτό πρέκι	+		+				
		4.							σκίτσο
Ζ	ΚΟΥΦΩΜΑΤΑ	1. ταμπλαδωτά	3	δ.ε	3	δ.ε			
		2. καρφωτά	3	δ.ε	3	δ.ε			
		3. περσιδωτά	3	δ.ε	3	δ.ε			
		4. με καΐτια	3	δ.ε	3	δ.ε			
		5. με φεγγίτη	3	δ.ε	3	δ.ε			
		6.							σκίτσο
ΠΑΡΑΠΟΜΠΗ									

α/α		ΣΤΟΙΧΕΙΑ ΤΟΥ ΚΤΙΡΙΟΥ ΚΥΡΙΑΡΧΟΣ ΤΥΠΟΣ	ΙΣΟΓΕΙΟ ΥΛΙΚ.	ΙΣΟΓΕΙΟ ΧΡΩΜ.	Α' ΟΡΟΦ. ΥΛΙΚ.	Α' ΟΡΟΦ. ΧΡΩΜ.	Β' ΟΡΟΦ. ΥΛΙΚ.	Β' ΟΡΟΦ. ΧΡΩΜ.	ΠΑΡΑΤΗΡΗΣΕΙΣ ΛΕΠΤΟΜΕΡΕΙΕΣ
Η	ΑΡΧΙΤ. ΣΤΟΙΧΕΙΑ	1. γείσα							
		2. κορνιζώματα							
		3. παραστάδες							
		4. φουρούσια							
		5 αετώματα							
		6. καμινάδες							σκίτσο
Θ	ΠΕΡΙΦΡΑΞ	1. μανδρότοιχος ψηλός							
		2. μανδρότοιχος χαμηλός	2	-					
		3. άλλος τρόπος							σκίτσο

ΥΠΟΜΝΗΜΑ - ΚΩΔΙΚΑΣ ΣΥΜΒΟΛΙΚΩΝ ΑΡΙΘΜΩΝ


ΥΛΙΚΑ	1	ΠΕΤΡΑ	5	ΠΛΑΚΕΣ ΠΕΤΡΙΝΕΣ	9	ΣΙΔΗΡΟΣ
	2	ΣΟΒΑΣ-ΚΟΝΙΑΜΑ	6	ΚΕΡΑΜΙΔΙΑ ΒΥΖΑΝΤΙΝΑ	10	ΧΩΜΑ
	3	ΞΥΛΟ	7	ΚΕΡΑΜΙΔΙΑ ΓΑΛΛΙΚΑ	11	ΓΥΨΟΣ
	4	ΤΟΥΒΛΟ	8	ΛΑΜΑΡΙΝΑ	12	
ΧΡΩΜΑ	α	ΛΕΥΚΟ	ε	ΩΜΠΡΑ	η	
	β	ΜΑΥΡΟ	ι	ΚΟΚΚΙΝΟ	ζ	
	γ	ΓΚΡΙΖΟ	π	ΜΠΛΕ		
	δ	ΩΧΡΑ	θ	ΚΙΤΡΙΝΟ		

ΦΩΤ. ΚΥΡΙΑΡΧΟΥ ΤΥΠΟΥ

ΦΩΤ. ΚΑΤΑ ΤΗΝ ΚΡΙΣΗ ΤΟΥ ΜΕΛΕΤΗΤΗ

ΟΡΙΑ ΟΙΚΙΣΜΟΥ

2-1-13 Δρομος
2. Θεση χουνι
3. Δεξαμενη
4 Ιδιοκτησια Αντωνη Καλογηρου
5. Αγιος Αθανασιος - Βρυσουλες
6. Πτηνοτροφειο Κατσανου Γεωργιου (εκτος)
7. Θεση Μερκες
8 Ιδιοκτησια Κατσανου Βασιλειου
9. -II- Καλογηρου Νικολαου
10 -II- Αφων Καλογηρου
11 Τμημα ιδιοκτησιας Μαριας Μπουκα-Παππα
12 Τμημα ιδιοκτησιας Κων/νου Κατσανου
13. Ιδιοκτησια Αφων Τσιαντα

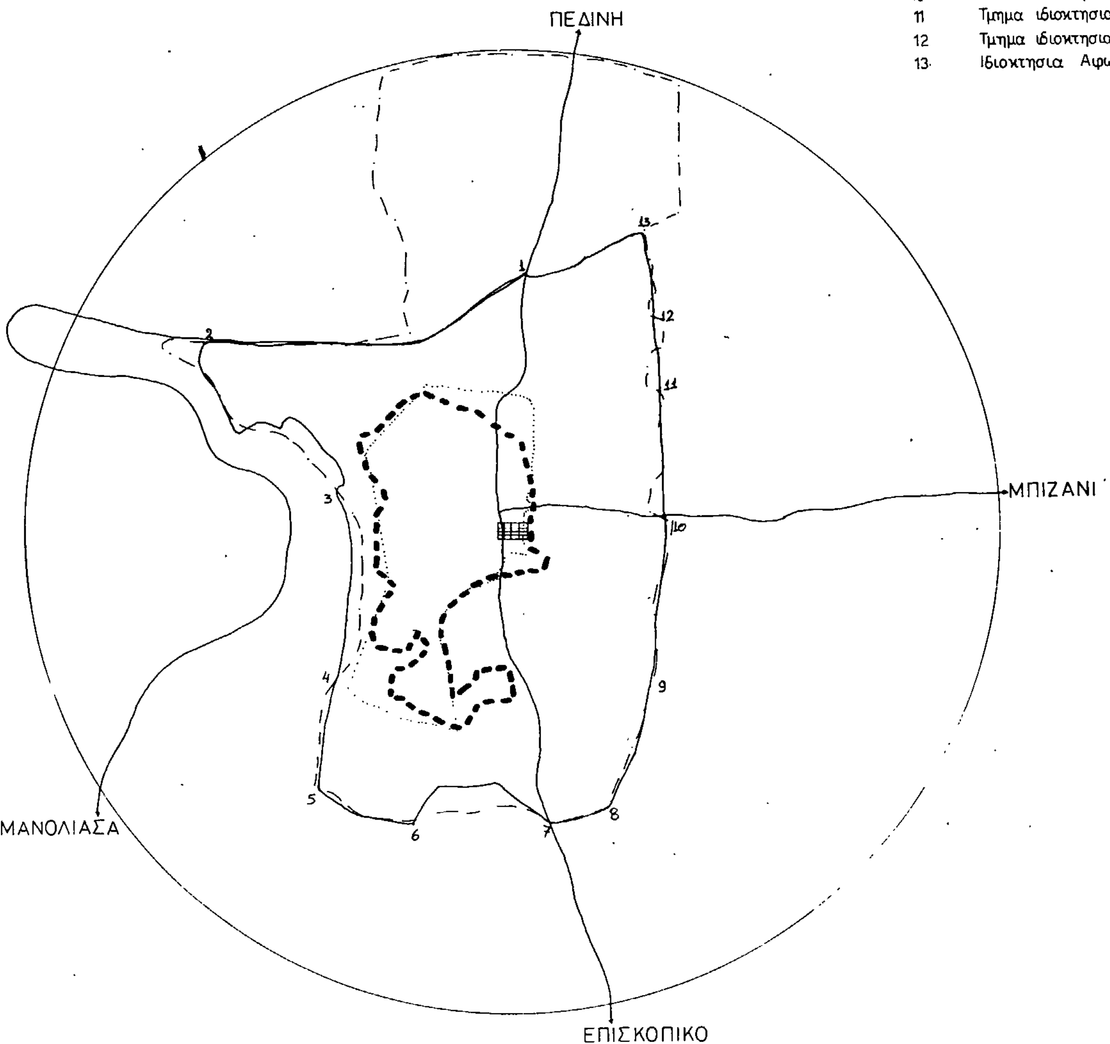

ΝΟΜΟΣ :ΙΩΑΝΝΙΝΩΝ
Οικισμος: ΑΜΠΕΛΕΙΑ

ΥΠΟΜΝΗΜΑ

- Οριο ΟΤΑ
- Οριο εγκεκριμενου σχεδιου οικισμου
- Οριο συνεκτικου τμηματος οικισμου
- Οδικο δικτυο
  - εθνικο δικτυο
  - επαρχιακο δικτυο
- Κεντρο οικισμου
- Οριο ζωνης οικιστικης καταλληλοτητας
- Αρχαιολογικος χωρος - Τοπιο φυσικου καλλους
- Ζωνη υψηλης γεωργικης παραγωγικοτητας
- Κτηνοτροφικη μοναδα
- Δασος - Αναδασωση
- Χρηση ασυμβιβαστη με κατοικια (βιομηχανια, ορυχειο κλπ)
- Περιοχες με κλισεις εδαφολογικα & γεωλογικα ακαταλληλες
- Οριο ακαταλληλων χρησεων (αιγιαλος, εθνικος δρομος, καστρο κλπ)
- Οριο οικισμου

ΚΟΥΜΠΟΥΡΗ ΣΤΑΜΑΤΑ
Αρχιτέκτων Μηχανικός

ΠΟΛΕΟΔΟΜΙΚΗ ΑΝΑΓΝΩΡΙΣΗ ΚΑΙ ΖΩΝΕΣ ΚΑΤΑΛΛΗΛΟΤΗΤΑΣ

Αριθμος σχεδιου		A-1.1
Κλ. 1:5.000		
Συνταξη:	Ελεγχος:	Ημερ.

Υπουργειο Χωροταξιας Οικισμου και Περιβαλλοντος
ΔΙΕΥΘΥΝΣΗ ΧΩΡΟΤΑΞΙΑΣ

Αριθ. 7396 (3)

Χαρακτηρισμός χώρου και όρων δόμησης για επέκταση Κοινοτικού Καφενείου στην Κοινότητα Γραμμένου Ν. Ιωαννίνων.

Ο ΝΟΜΑΡΧΗΣ ΙΩΑΝΝΙΝΩΝ

Έχοντας υπόψη:

1. Τις διατάξεις:

α) Του Ν.Δ. 17.7.23 «Περί σχεδίων πόλεων κωμών κ.λπ.» και ειδικότερα τα άρθρα 3 και 29 αυτού.

β) Του Π.Δ. 13.3.81 (ΦΕΚ 138Δ/81).

γ) Του Α.Ν. 314/68 όπως τροποποιήθηκε και ισχύει σήμερα.

δ) Του άρθρου 3 του Ν. 1512/85.

2. Το γεγονός ότι ο οικισμός Γραμμένου προϋφίσταται του 1923 και δεν έχει εγκεκριμένο σχέδιο αλλά είναι οριοθετημένος με την υπ' αριθ. 1035/25.9.87 απόφαση Νομάρχη.

3. Τις υπ' αριθ. 15/1987 και 18/1987 αποφάσεις του Κοινοτικού Συμβουλίου Κοινότητας Γραμμένου.

4. Τη γνώμη του Σ.ΧΟΠ του Νομού που διατυπώθηκε στην πράξη 27/5.11.1987, αποφασίζουμε:

Εγκρίνεται ο χώρος με στοιχεία (Α Β Γ Δ Ε Α) όπως φαίνεται στο συνημμένο διάγραμμα, ως χώρος για την επέκταση Κοινοτικού Καφενείου στην Κοινότητα Γραμμένου.


Όροι δόμησης ορίζονται αυτοί που αναφέρονται στην υπ' αριθ. 1035/25.9.87 απόφαση Νομάρχη της οριοθέτησης του οικισμού.


Η απόφαση αυτή να δημοσιευθεί στην Εφημερίδα της Κυβερνήσεως.

Ιωάννινα, 23 Νοεμβρίου 1987

Ο Νομάρχης

ΔΗΜΗΤΡΙΟΣ ΟΙΚΟΝΟΜΟΥ

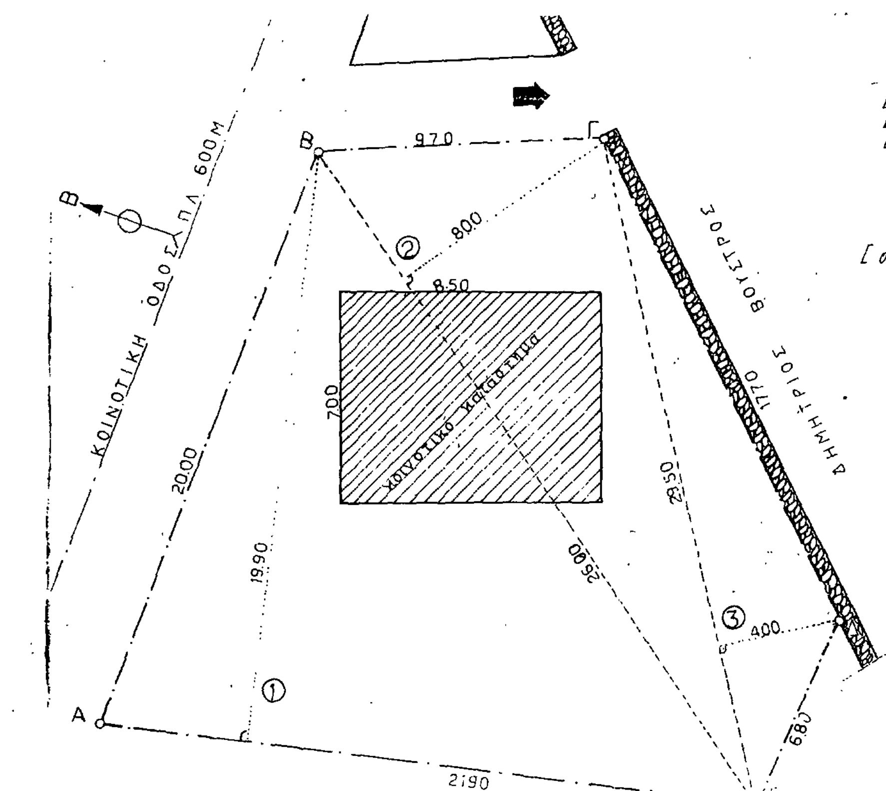

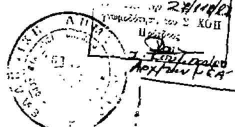

ΕΜΒΑΔΟΝ ΟΙΚΟΠΕΔΟΥ

Σύνολο 380.90 μ²

ΟΡΟΙ ΔΟΜΗΣΗΣ

[Οικισμός προ του 1923 άνευ σχεδίου με οριοθέτηση]

Ελάχιστο εμβαδόν 2000 μ² ή 300 μ²

Κάλυψη: 60%

Σ.Δ.: 0.8

Ύψος - όροφοι: μέγιστο ύψος 7.50 2 όροφοι

ΙΩΑΝΝΙΝΑ ΜΑΙΟΣ 1987

Ο ΣΥΝΤΑΞΑΣ

Ιωάννινα /11/87

Η ΠΡΟΪΣΤΑΜΕΝΗ ΤΠΧΠΕ

ΣΤ. ΚΟΥΝΤΟΥΡΗ

Αρχιτέκτων Μ.Α.

Αριθ. 3254 (4)

Καθορισμός χρήσης παραχωρουμένου ακινήτου από την Κοινότητα Βελανιδιάς Ν. Κοζάνης στον ΟΤΕ.

Ο ΝΟΜΑΡΧΗΣ ΚΟΖΑΝΗΣ

Έχοντας υπόψη:

1. Το Π.Δ. 1512/11.1.1985 (ΦΕΚ 4Α) για την τροποποίηση και συμπλήρωση πολεοδομικών διατάξεων κ.λπ. και ειδικότερα το άρθρο 3 παρ. 1 αυτού.

2. Το Ν. 1337/12.3.1983 (ΦΕΚ 33Δ/14.3.83) για την επέκταση των πολεοδομικών σχεδίων κ.λπ.

3. Το Ν. 360/1976 για τη Χωροταξία και το Περιβάλλον.

4. Το Ν. 1032/1980 για τη σύσταση του Υπ.Χ.Ο.Π.

5. Την υπ' αριθμ. 31/1987 απόφαση του Κοινοτικού Συμβουλίου Βελανιδιάς που είναι θετική.

6. Την από 1.12.1987 υπ' αριθμ. 3254 εισήγηση του Τμήματος Πολεοδομίας και ΠΕ της Νομαρχίας μας, αποφασίζουμε:

Καθορίζουμε ως χρήση γης τη λειτουργία που γενικά εξυπηρετεί την κατασκευή τερματικού κέντρου από τον ΟΤΕ για το υπόψη τεμάχιο έκτασης 620,15 τ.μ. το οποίο αναφέρεται στο τοπογραφικό διάγραμμα που θεωρήθηκε από την ΤΥΔΚ ως κοινοτικό με στοιχεία Α Β Γ Ο Α και βρίσκεται εντός των ορίων οικισμού που καθορίστηκαν με την υπ' αριθμ. 257/8.10.87 απόφαση του Νομάρχη Κοζάνης.

Το τοπογραφικό διάγραμμα θεωρήθηκε από το Τμήμα Πολεοδομίας και ΠΕ και αποτελεί αναπόσταστο τμήμα της παρούσας.

Η απόφαση αυτή να δημοσιευθεί στην Εφημερίδα της Κυβερνήσεως.

Κοζάνη, 2 Δεκεμβρίου 1987
Ο Νομάρχης
ΓΙΩΡΓΟΣ ΚΕΡΑΜΑΡΗΣ

ΔΟΚ. 1263